

ИСПОЛНИТЕЛЬНЫЙ КОМИТЕТ
ГОРОДА МАМАДЫШ
МАМАДЫШСКОГО
МУНИЦИПАЛЬНОГО РАЙОНА
РЕСПУБЛИКИ ТАТАРСТАН
ул.М.Джалиля, д.23/33, г. Мамадыш,
Республика Татарстан, 422190



ТАТАРСТАН
РЕСПУБЛИКАСЫНЫҢ
МАМАДЫШ МУНИЦИПАЛЬ
РАЙОНЫНЫҢ МАМАДЫШ
ШӘҖӘРӘ БАШКАРМА КОМИТЕТЫ
М.Жәлил ур, 23/33 й., Мамадыш ш.,
Татарстан Республикасы, 422190

Тел.: (85563) 3-31-55, факс 3-17-51, e-mail: Gorod.Mam@tatar.ru, www.mamadysh..tatarstan.ru

Постановление
№ 250

Карар
от « 22 » апреля 2019 г.

О временном закрытии участков
ул. Новозаводская г. Мамадыш
согласно схемы производства работ
для движения автотранспортных средств

В связи с обращением ООО ПКФ «АвтоСтрой» и производством работ по программе «Ремонт существующей дорожно-уличной сети с асфальтобетонным покрытием Мамадышского муниципального района РТ» для безопасного и технически правильного производства работ по ул. Новозаводская г. Мамадыш

п о с т а н о в л я е т :

1. Закрыть участки ул. Новозаводская г. Мамадыш для движения автотранспортных средств в период с 06.05.19 г. по 08.06.19 г. с 08.00 до 18.00 для производства ремонтных работ ООО ПКФ «АвтоСтрой» (согласно схемы производства работ). Во время проведения работ установить необходимые дорожные знаки с целью направления движения автотранспортных средств по другим улицам города.
2. Согласовать порядок изменения движения автотранспорта и установку дорожных знаков с Отделением ГИБДД отдела МВД России по Мамадышскому району.
3. Обеспечить информирование населения о временном ограничении движения транспортных средств по ул. Новозаводская г. Мамадыш в СМИ в сети «Интернет» на официальном сайте Мамадышского муниципального района Республики Татарстан <http://mamadysh.tatarstan.ru>.
4. Контроль за исполнением настоящего постановления возложить на заместителя руководителя Исполнительного комитета города Мамадыш Р.Р. Дульмиева.

Руководитель



Р.М. Гарипов

«Утверждаю»

2019 год

Удостоверен
Кол. ОДИН РОС
РАБОТНИК И ПОЛИЦИЯ
А. А. Зубовичев



Ул. Набережная

Ул. Мира

Схема организации движения и ограждения места производства работ выполняемых по проезжей части.

На объекте: "Ремонт существующей дорожно-уличной сети с асфальтобетонным покрытием населенных пунктов Мамадышского муниципального района Республики Татарстан".

(Ул. Новозаводская)

Наименование организации: ООО ПКФ "АвтоСтрой"


Вид и характер дорожных работ: Устройство покрытия

Дворовая территория

Участок строительства

Участок

Водоналивные барьеры

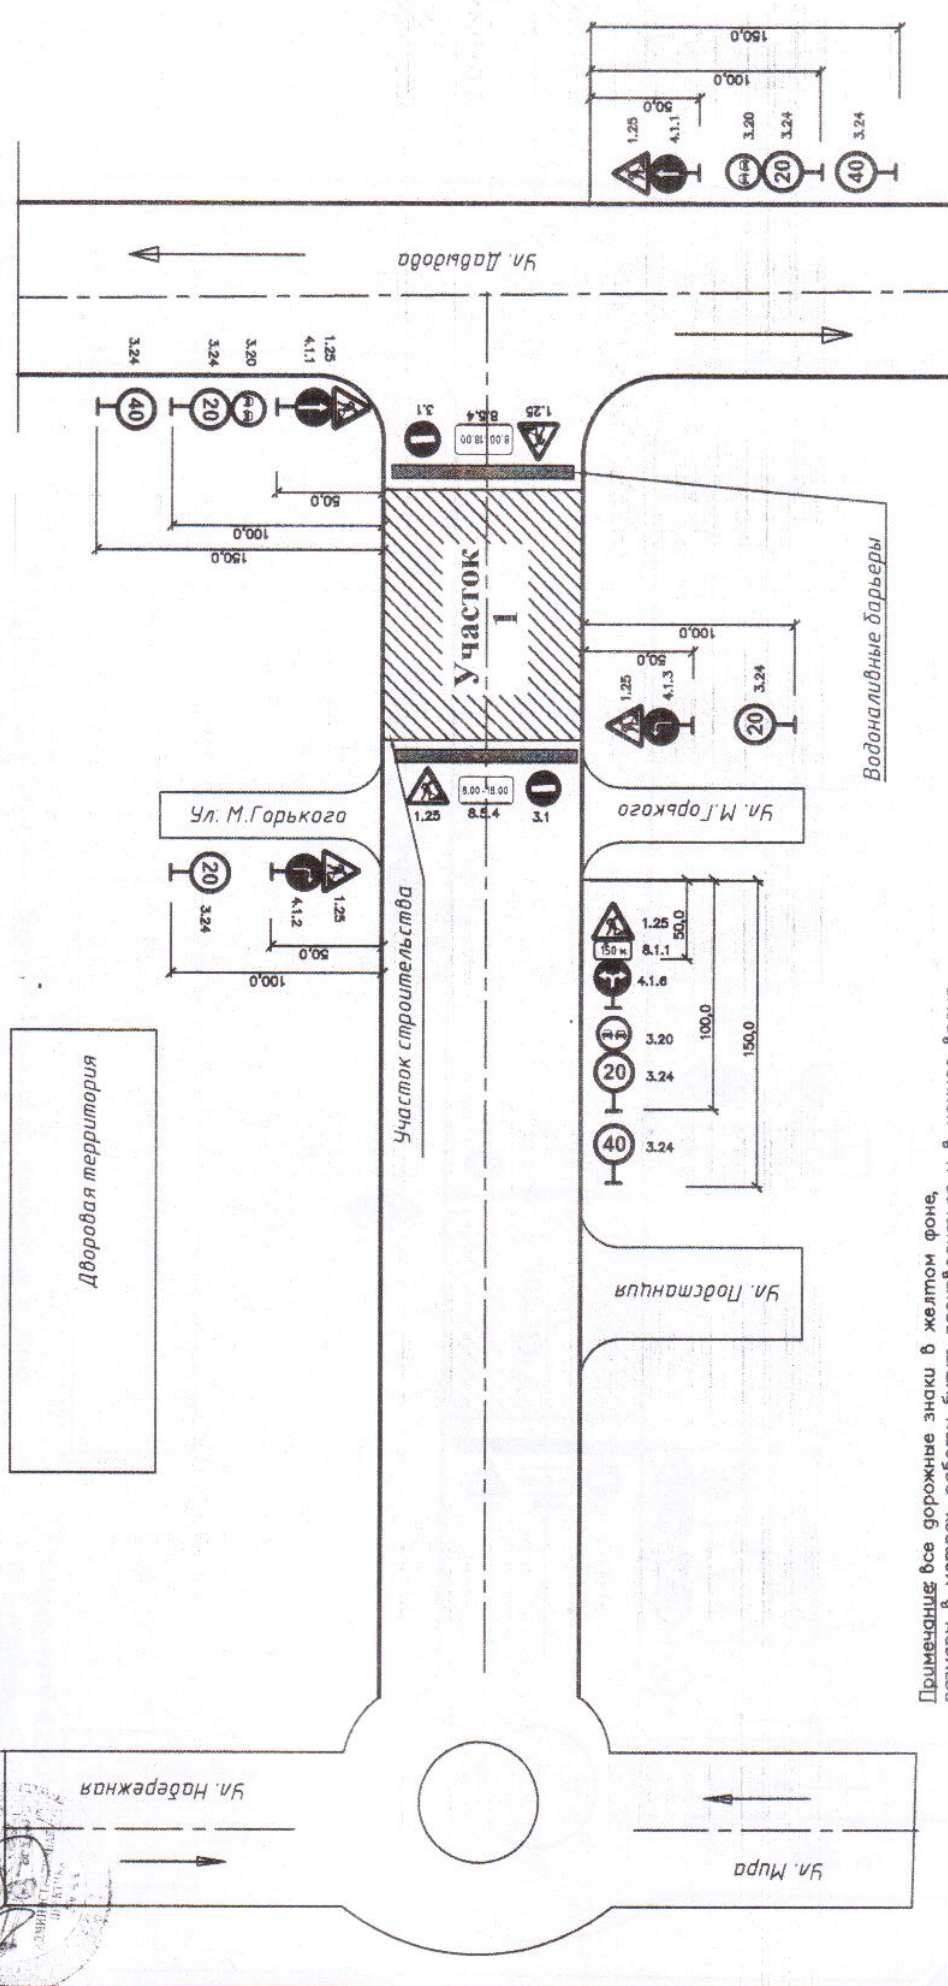


Примечание: все дорожные знаки в желтом фоне, размеры в метрах, работы будут производиться и в ночное время.

«Утверждаю»

Директор ООО ПКФ "АвтоСтрой"

А. А. Ростилор

2019 год

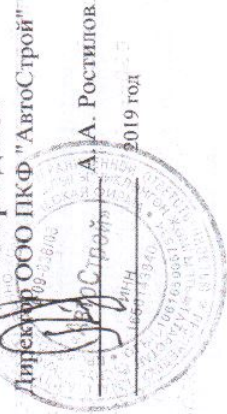

«Утверждаю»

2019 год

Уведомлен

Кол. Обширов

Место размещения
Земельный

Схема организации движения и ограждения места производства работ,
выполняемых по проезжей части.


На объекте: «Ремонт существующей дорожно-уличной сети с асфальтобетонным
покрытием населенных пунктов Мамадышского муниципального района
Республики Татарстан».

(Ул. Новозаводская)

Наименование организации: ООО ПКФ «АвтоСтрой»

Вид и характер дорожных работ: Устройство покрытия

«Утверждаю»
Директор ООО ПКФ «АвтоСтрой»
А. А. Ростилов
2019 год

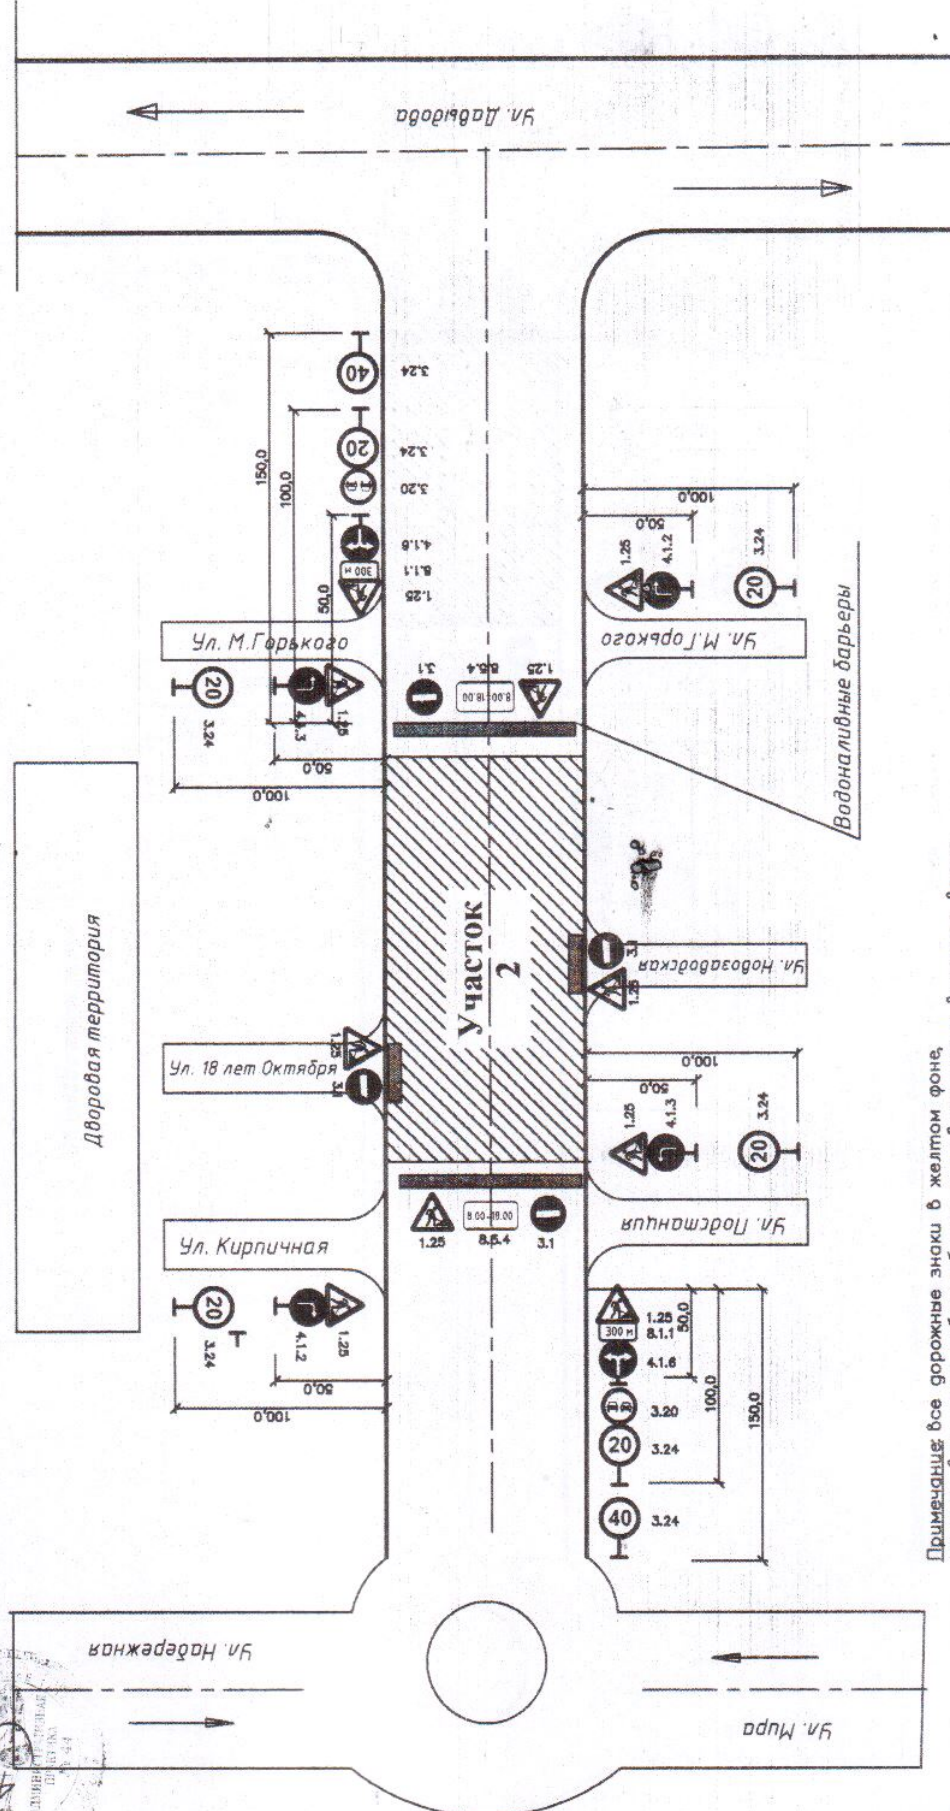

Примечание: все дорожные знаки в желтом фоне,
размеры в метрах, работы будут производиться в в ночное время.

«Утверждаю»




Уведомитель
Иск. Оганьян
Иск. Зинаида
Иск. Виктория В.

Схема организации движения и ограждения места производства работ выполняемых по проезжей части.


На объекте: "Ремонт существующей дорожно-уличной сети с асфальтобетонным покрытием населенных пунктов Мамадышского муниципального района Республики Татарстан" (Ул. Новозаводская)

Наименование организации: ООО ПКФ "АвтоСтрой"

Вид и характер дорожных работ: Устройство покрытия

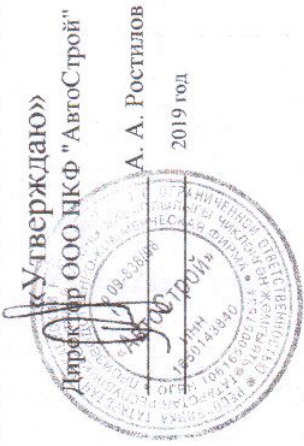

А. А. Ростилдов
2019 год

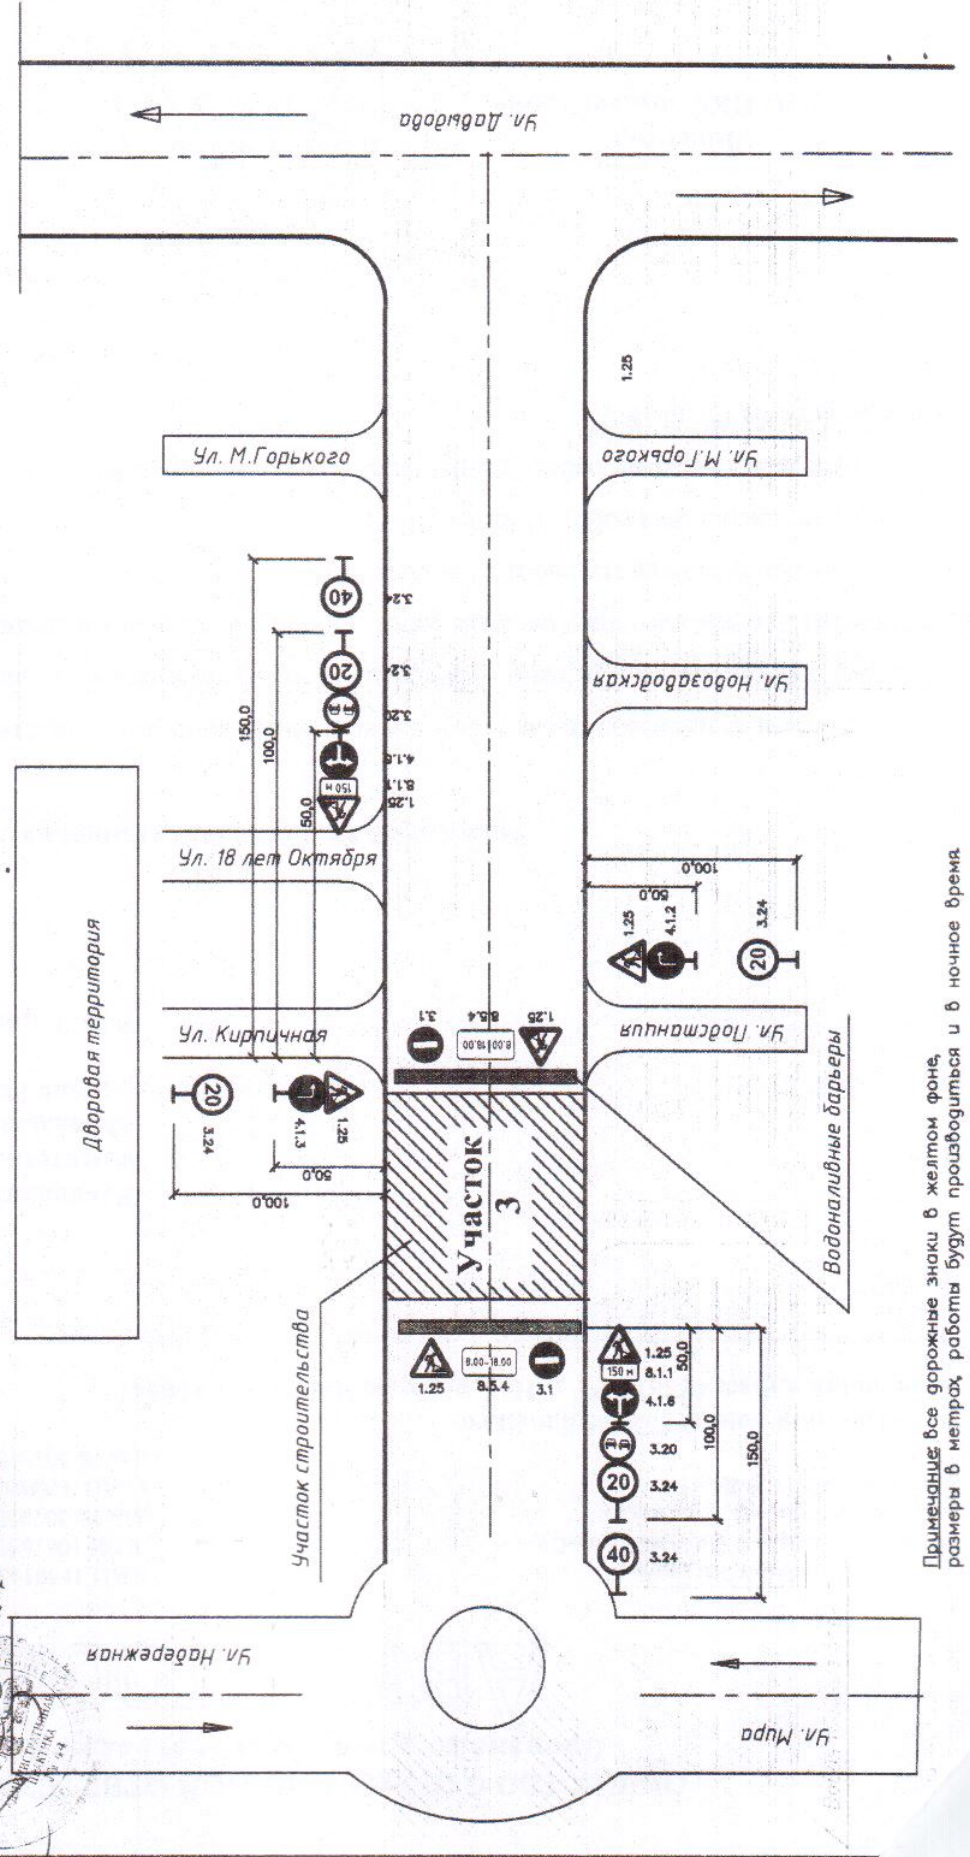

Примечание: Все дорожные знаки в желтом фоне, размеры в метрах, работы производиться и в ночное время.