

РЕШЕНИЕ

16.10.2019 г.

г.Бавлы

КАРАР

№ 114

Об утверждении схемы теплоснабжения
муниципального образования «город Бавлы»
Бавлинского муниципального района
Республики Татарстан

В соответствии с Федеральными законами от 6 октября 2003 года №131-ФЗ «Об общих принципах организации местного самоуправления в Российской Федерации», от 27 июля 2010 года №190-ФЗ «О теплоснабжении», постановлением Правительства Российской Федерации от 22 февраля 2012 года №154 «О требованиях к схемам теплоснабжения, порядку их разработки и утверждения», протоколом публичных слушаний от 20 августа 2019 года Бавлинский городской Совет **РЕШИЛ**:

1. Утвердить схему теплоснабжения муниципального образования «город Бавлы» Бавлинского муниципального района Республики Татарстан на период до 2033 года согласно приложению.

2. Опубликовать настоящее решение на официальном портале правовой информации Республики Татарстан по адресу: [www:pravo.tatarstan.ru](http://www.pravo.tatarstan.ru) и разместить на сайте Бавлинского муниципального района по адресу: www:Bavly.tatarstan.ru.

Мэр города Бавлы,
Председатель городского Совета



Р.Х. Гатиятуллин

ОБНОВЛЯЮЩИЕ МАТЕРИАЛЫ
 К СХЕМЕ ТЕПЛОСНАБЖЕНИЯ
 МУНИЦИПАЛЬНОГО ОБРАЗОВАНИЯ «ГОРОД БАВЛЫ»
 РЕСПУБЛИКИ ТАТАРСТАН НА ПЕРИОД ДО 2033 ГОДА


Сведения, составляющие государственную тайну в соответствии с Указом Президента Российской Федерации от 30.11.1995 № 1203 «Об утверждении перечня сведений, отнесенных к государственной тайне», не содержатся.

(АКТУАЛИЗАЦИЯ НА 2019 ГОД)

Карты (схемы) тепловых сетей в зонах действия источников тепловой энергии

										92614101.0М-ПСТ.001.001	
Изм./Лист	№ докум	Подп	Дата	Карты (схемы) тепловых сетей в зонах действия источников тепловой энергии		Лист	Масса	Лист	Масштаб		
Разработ											
Проб											
Т. Конпр											
Н. Конпр											
Упр											

Инд. № подл.	Подп. и дата	Взам. инд. №	Инд. № дьял.	Подп. и дата
--------------	--------------	--------------	--------------	--------------

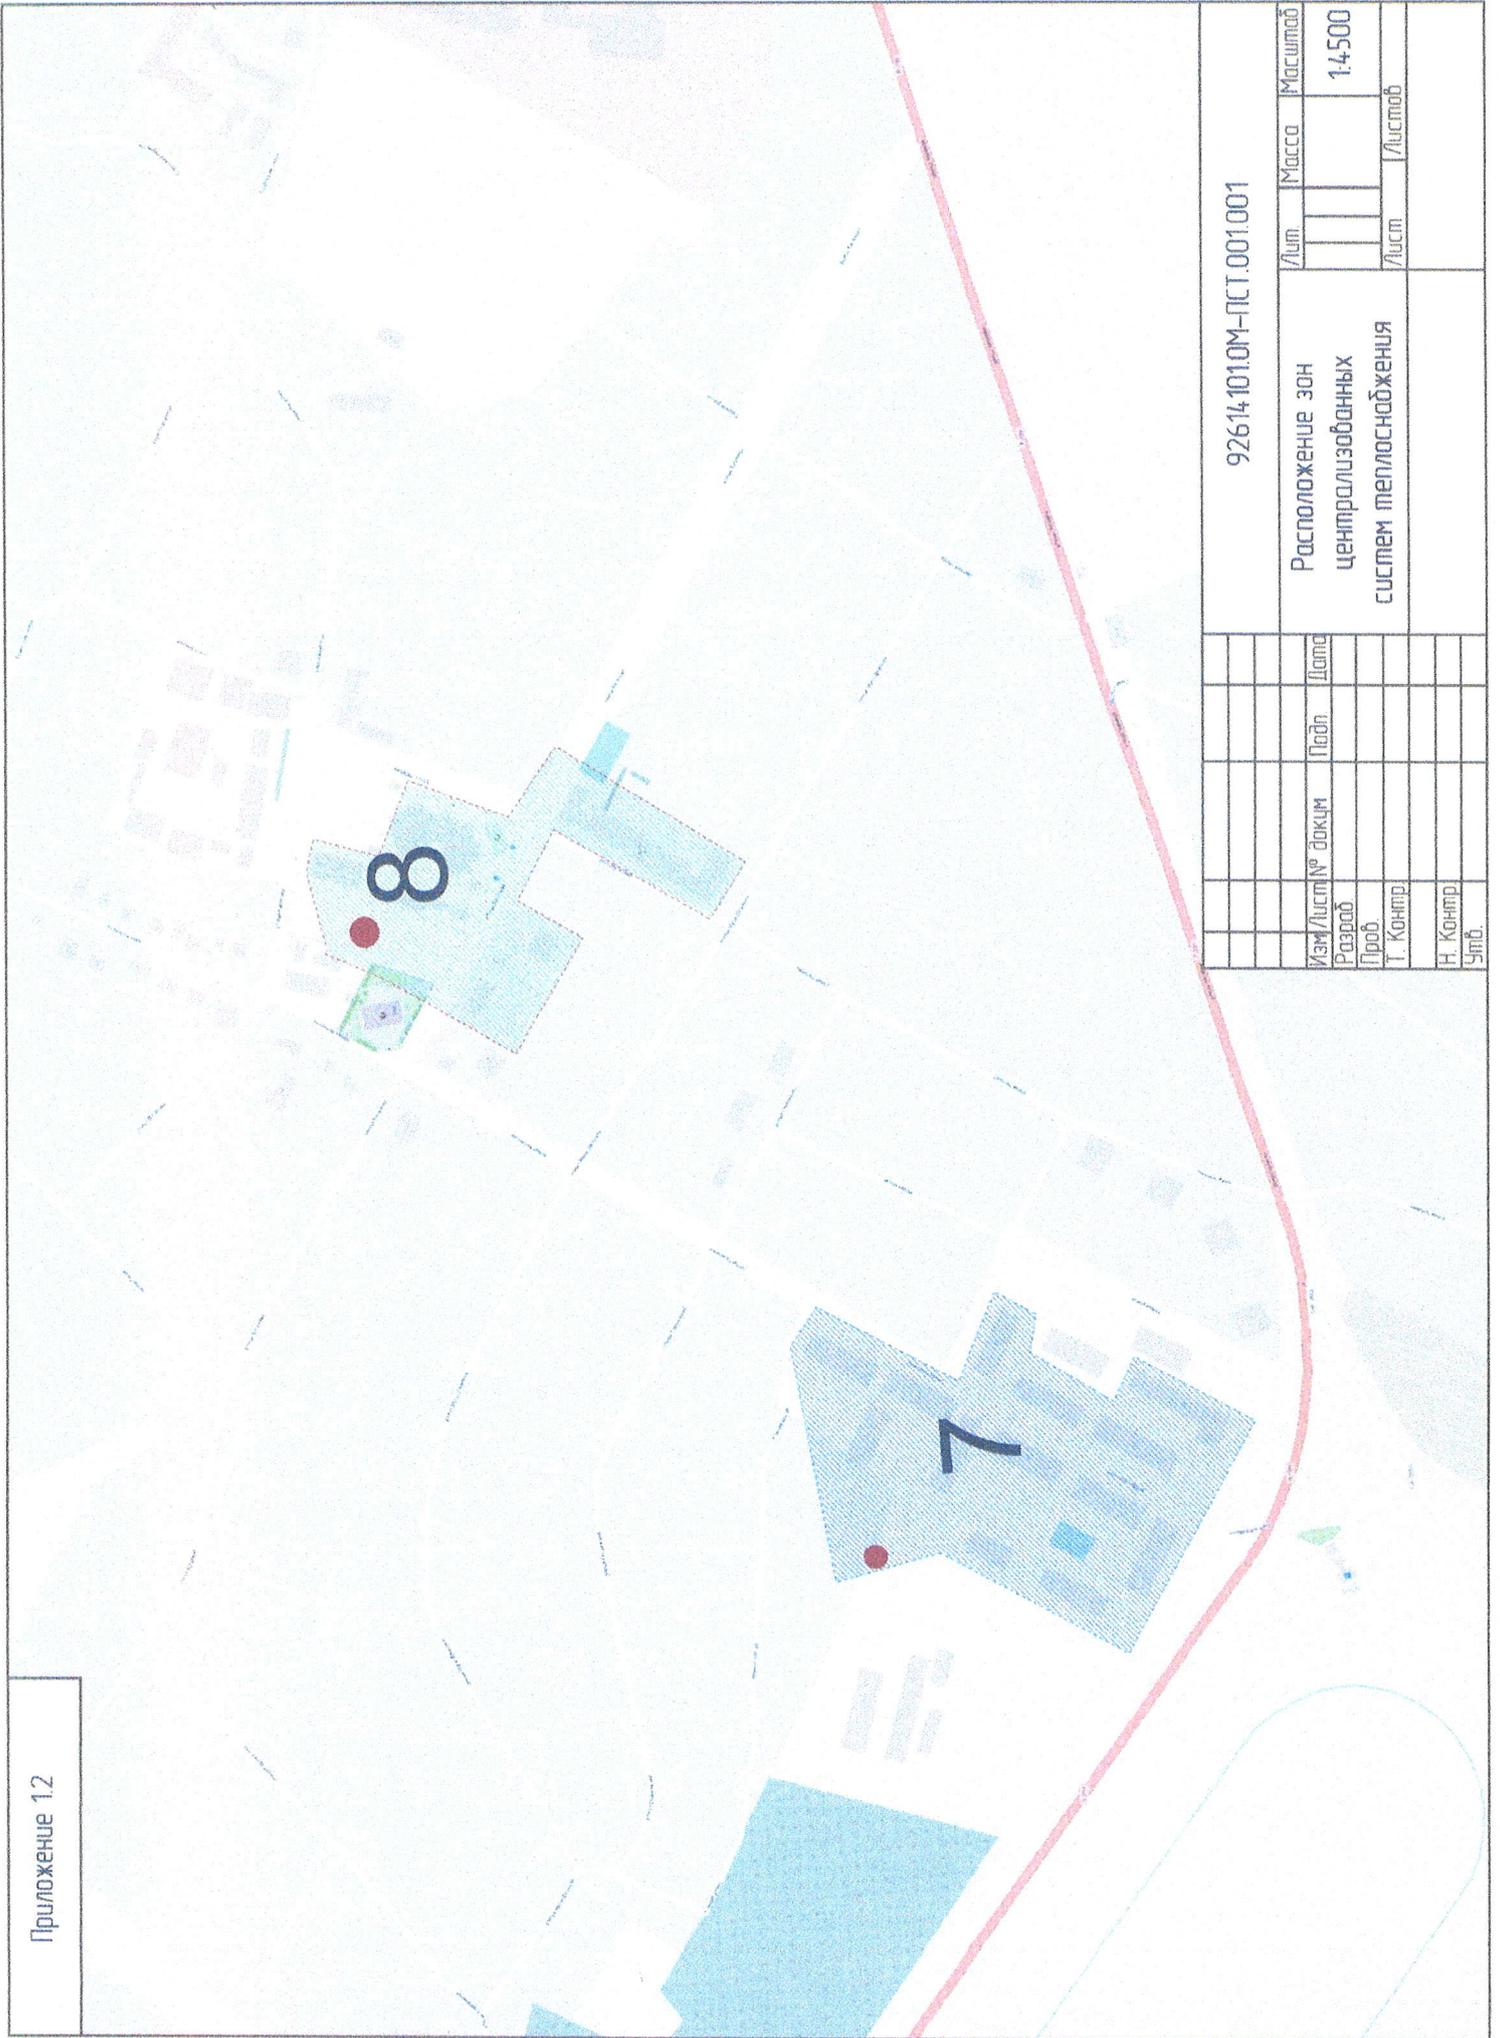


92614.101.0М-ПСТ.001.001

Расположение зон
централизованных
систем теплоснабжения

Лист	Масштаб
Лист	1:4500
Лист	Лист

Изм/Лист	№ докум	Подп	Дата
Разраб			
Проб			
Т. Констр			
И. Констр			
Учтб			

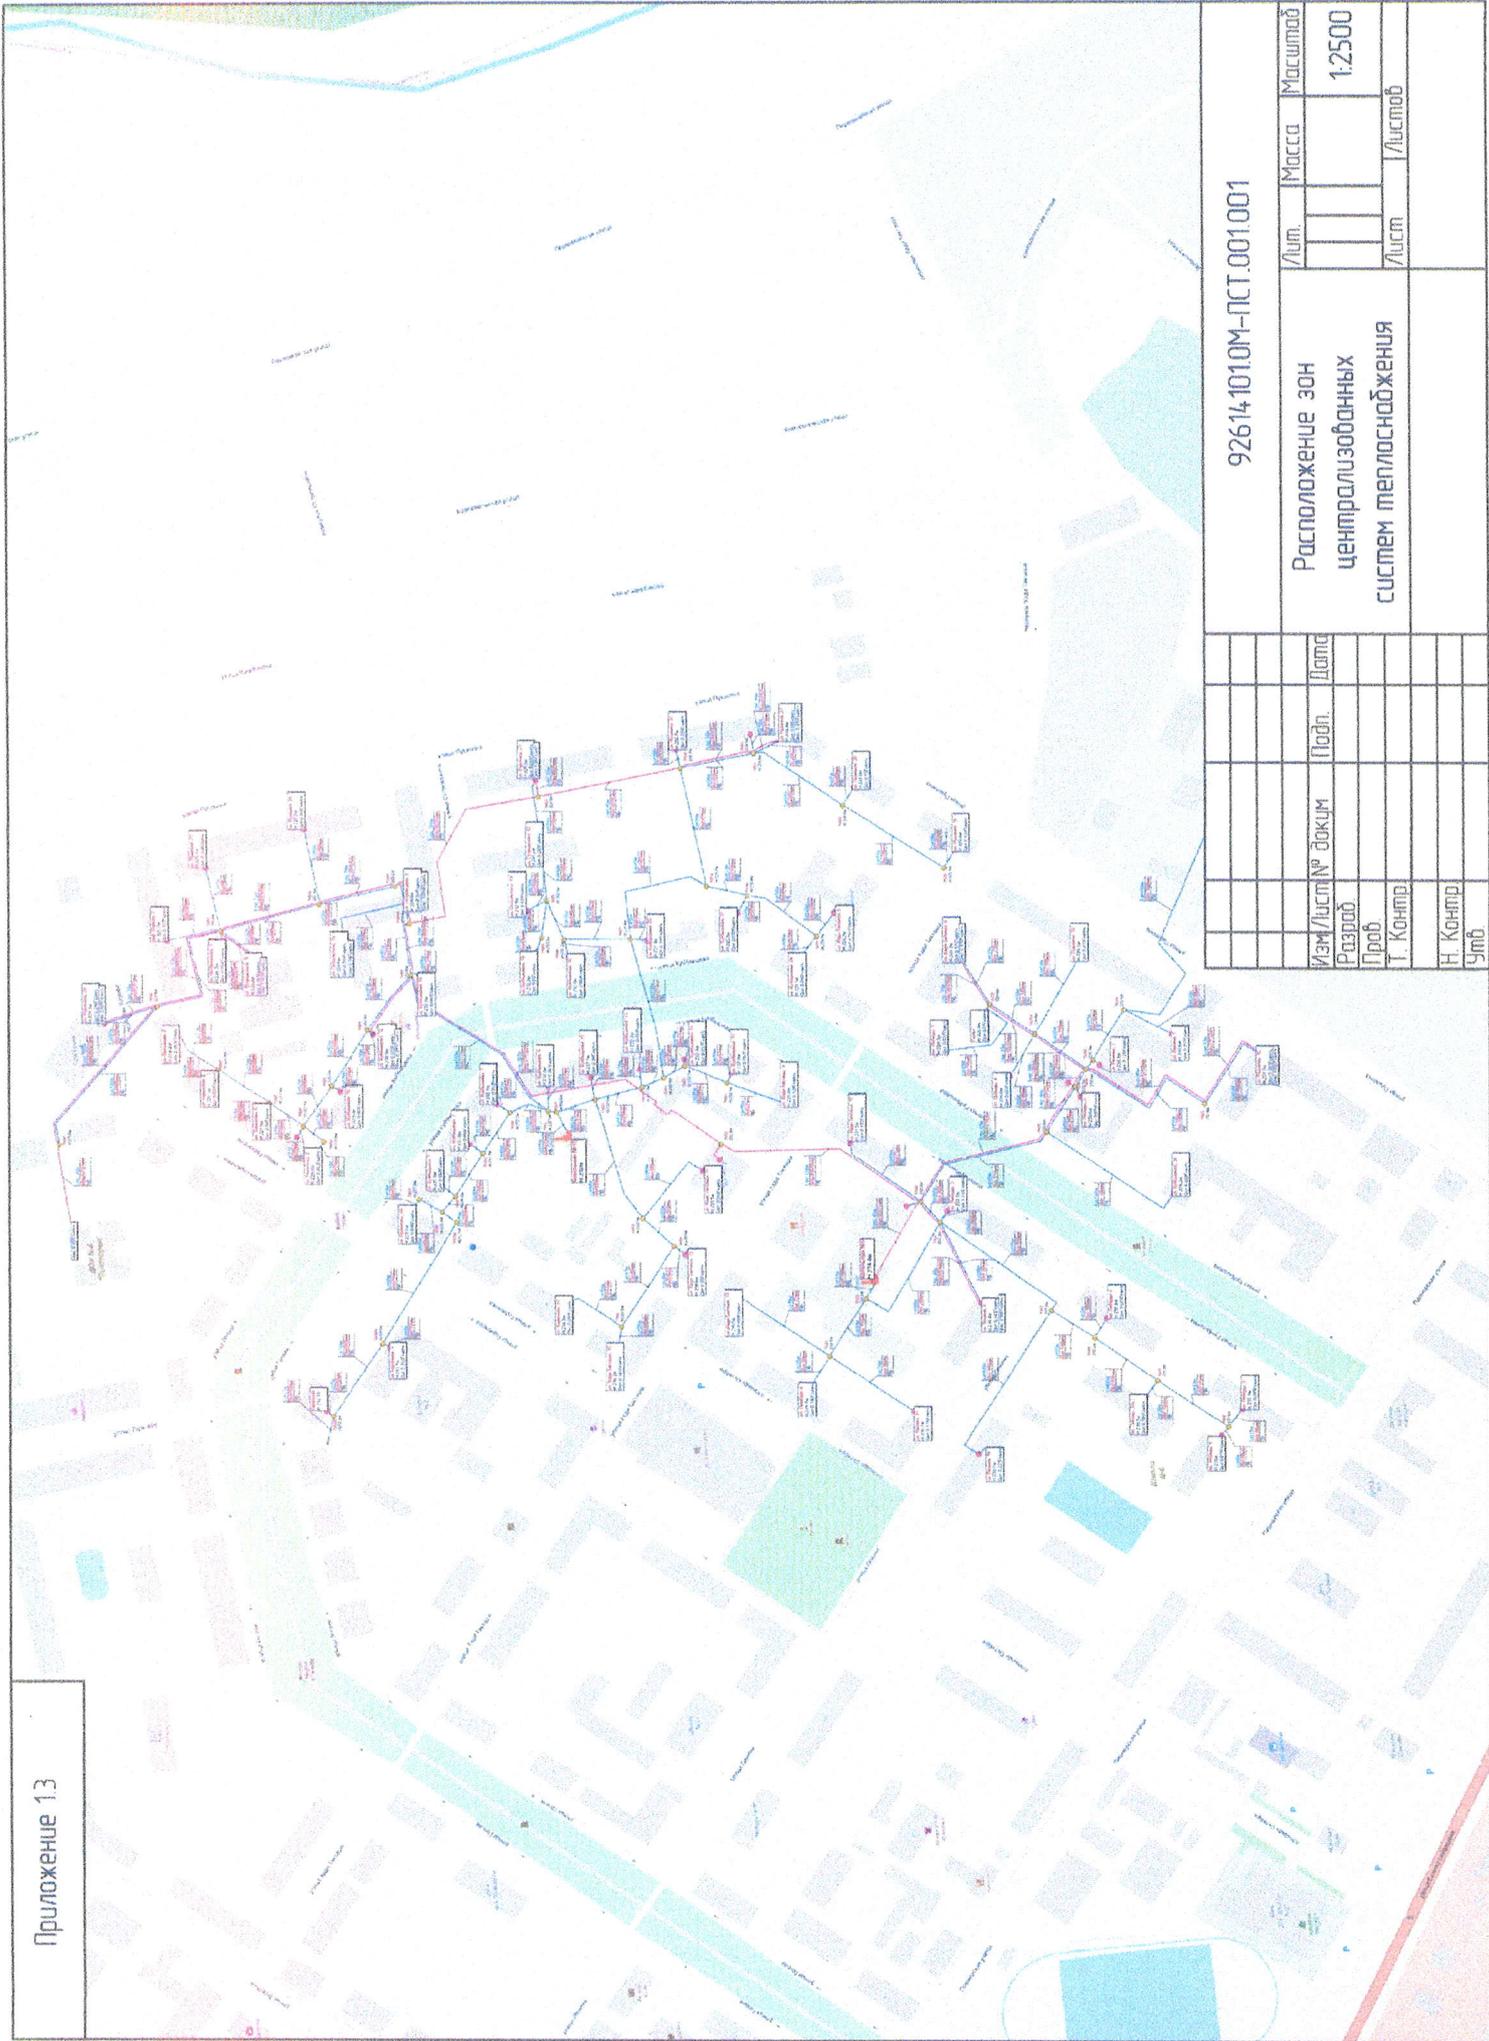


92614.1010М-ПСТ.001.001

Расположение зон
централизованных
систем теплоснабжения

Лист	Масса	Масштаб
Лист	Лист	1:2500


Инд. № подл.	Подп. и дата	Взам. инд. №	Инд. № дудл.	Инд. № дудл.	Подп. и дата
--------------	--------------	--------------	--------------	--------------	--------------

Приложение 1.4

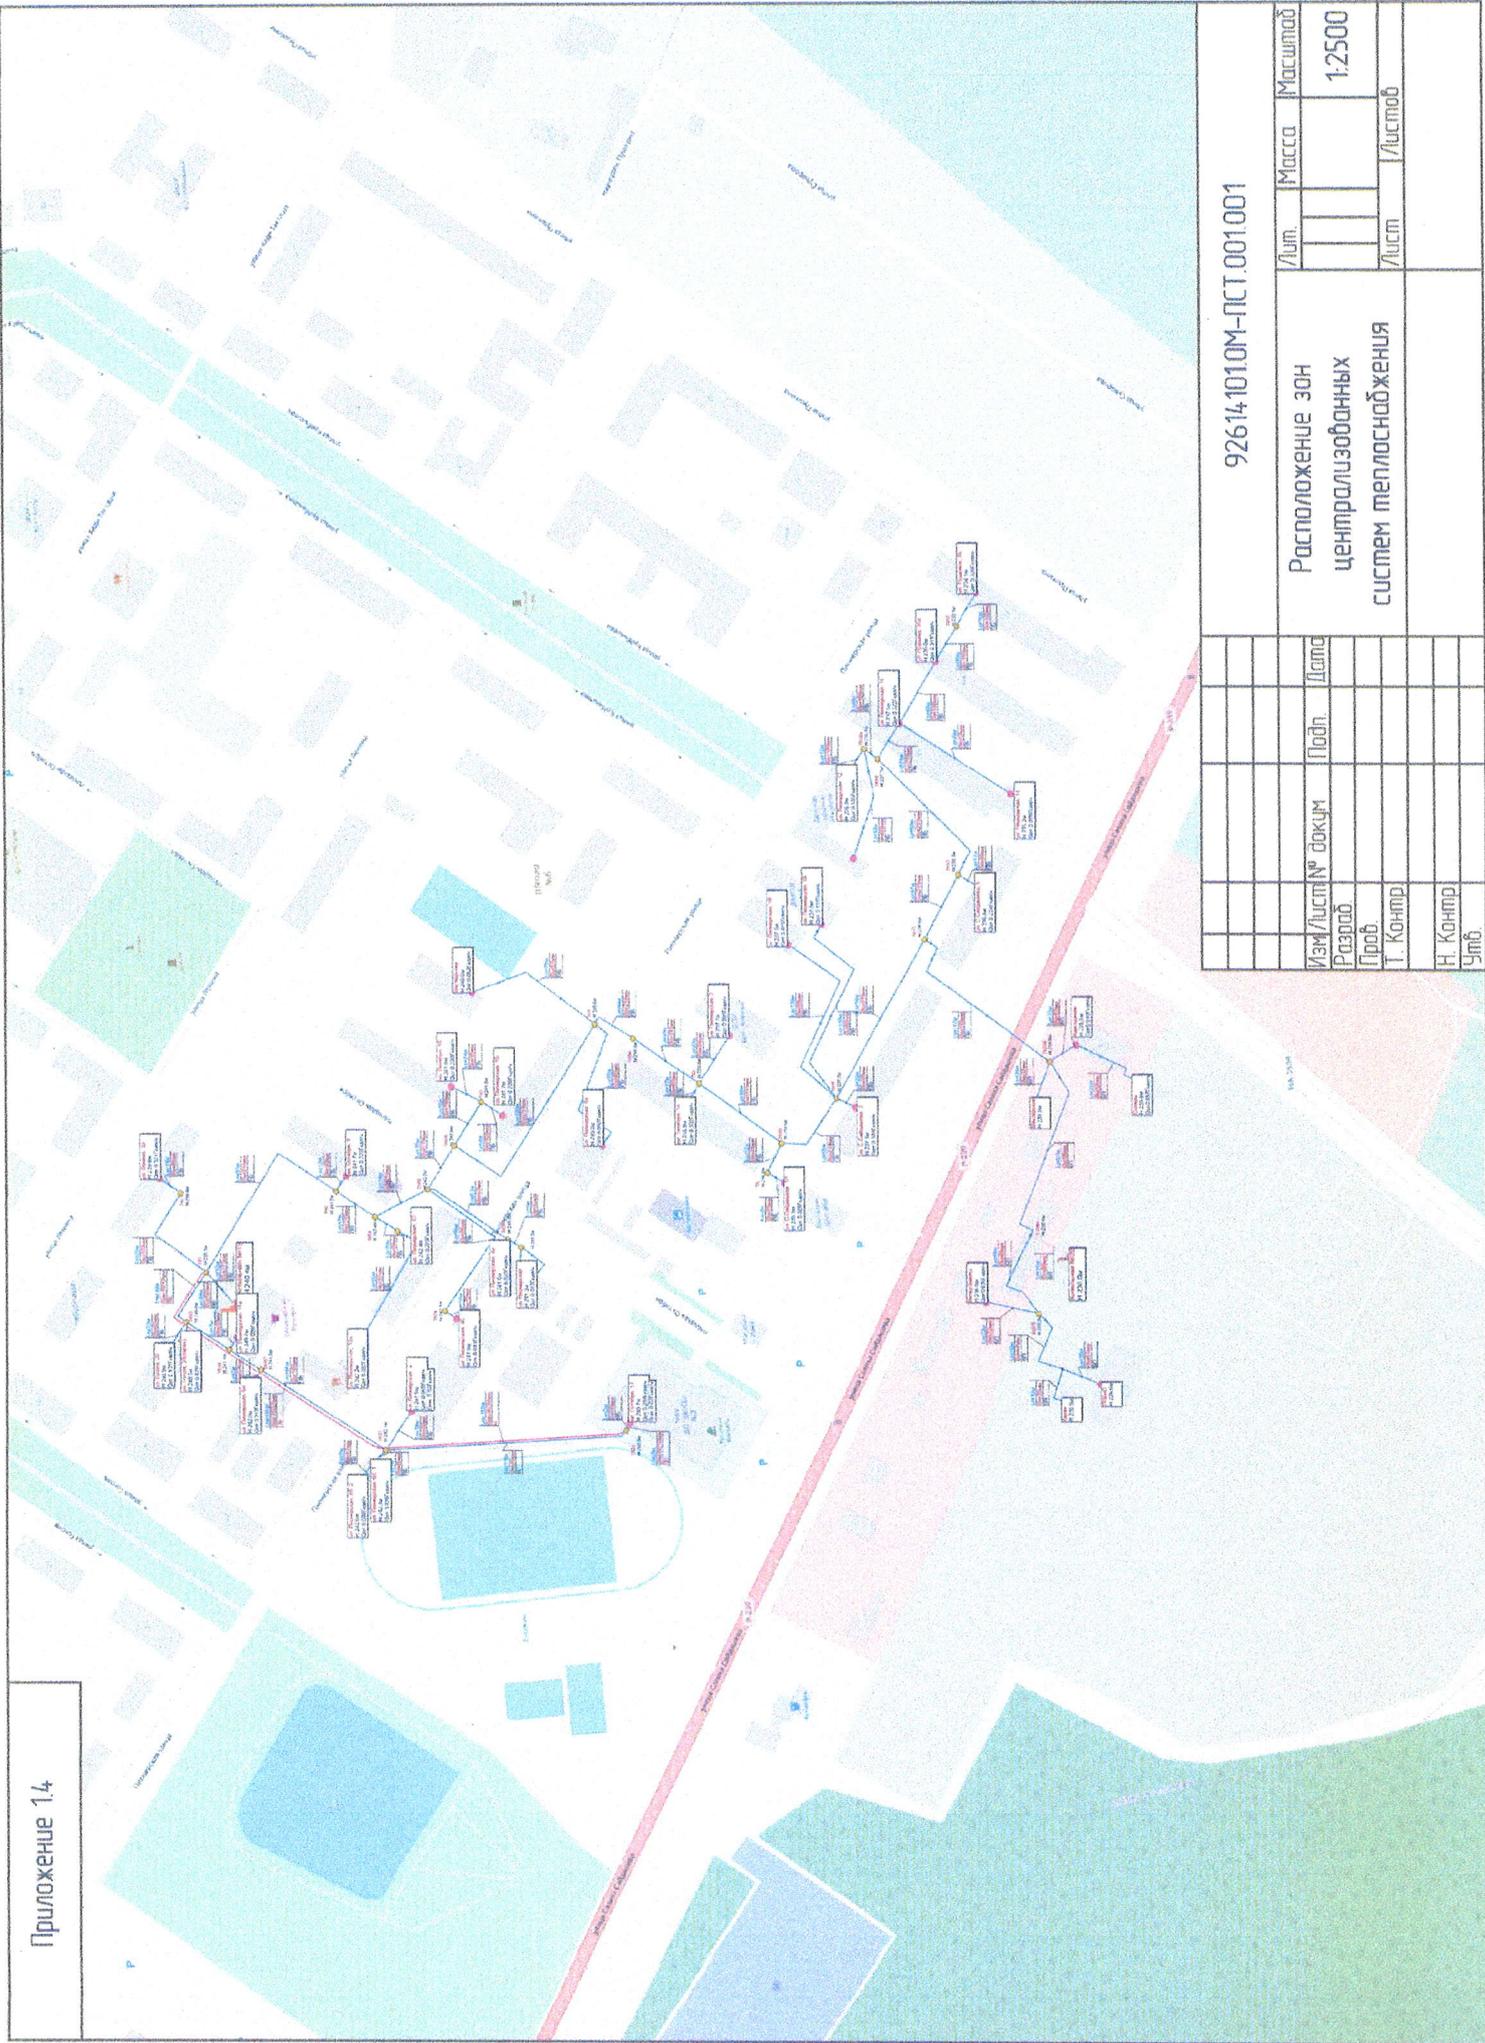


92614.1010М-ПСТ.001.001		Лист	Масштаб
Расположение зон централизованных систем теплоснабжения		Масса	1:2500
		Лист	Листов
Изм/Лист № докум	Подп.	Дата	
Разработ			
Проект			
Т. Конпр			
Н. Конпр			
Утв.			

Инд. № подл.	Подп. и дата
Взам. инд. №	Инд. № подл.
Инд. № инд.	Инд. № подл.
Инд. № инд.	Инд. № подл.
Инд. № инд.	Инд. № подл.

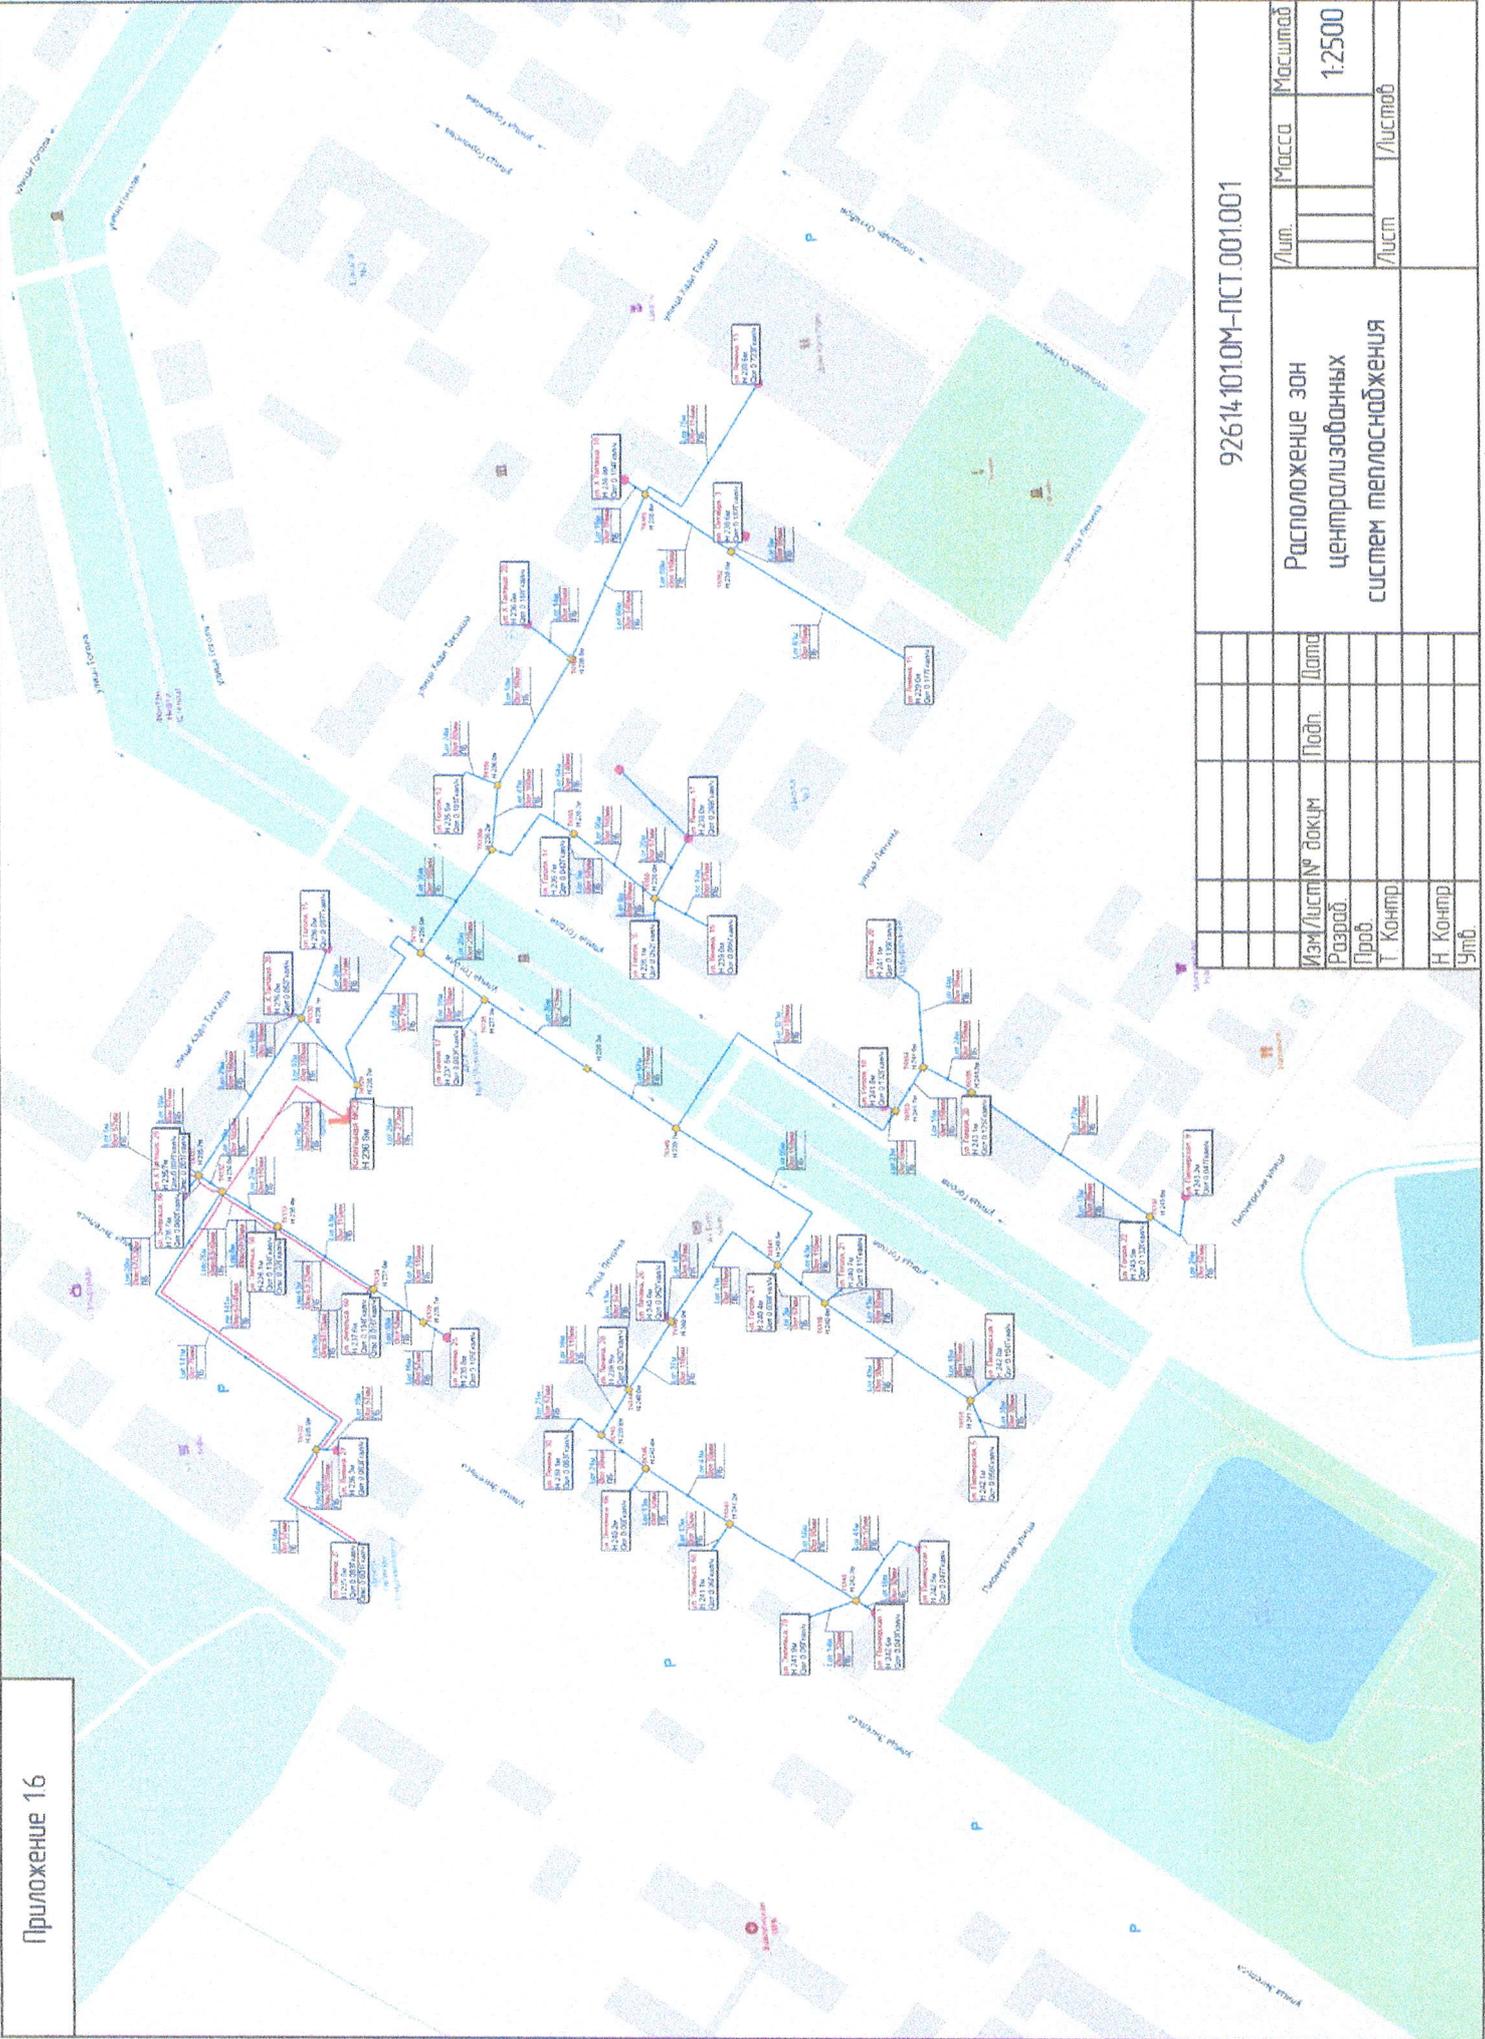

92614.1010M-ПСТ.001.001		Лист	Масса	Масштаб
Расположение зон централизованных систем теплоснабжения		Дата		1:2500
Изм/Лист № докум	Подп.			
Разраб.				
Проб.				
Т. Констр.				
Н. Констр.				
Умб.				


Инд № подл.	Подп. и дата	Взам. инд. №	Инд № докум	Подп. и дата
-------------	--------------	--------------	-------------	--------------

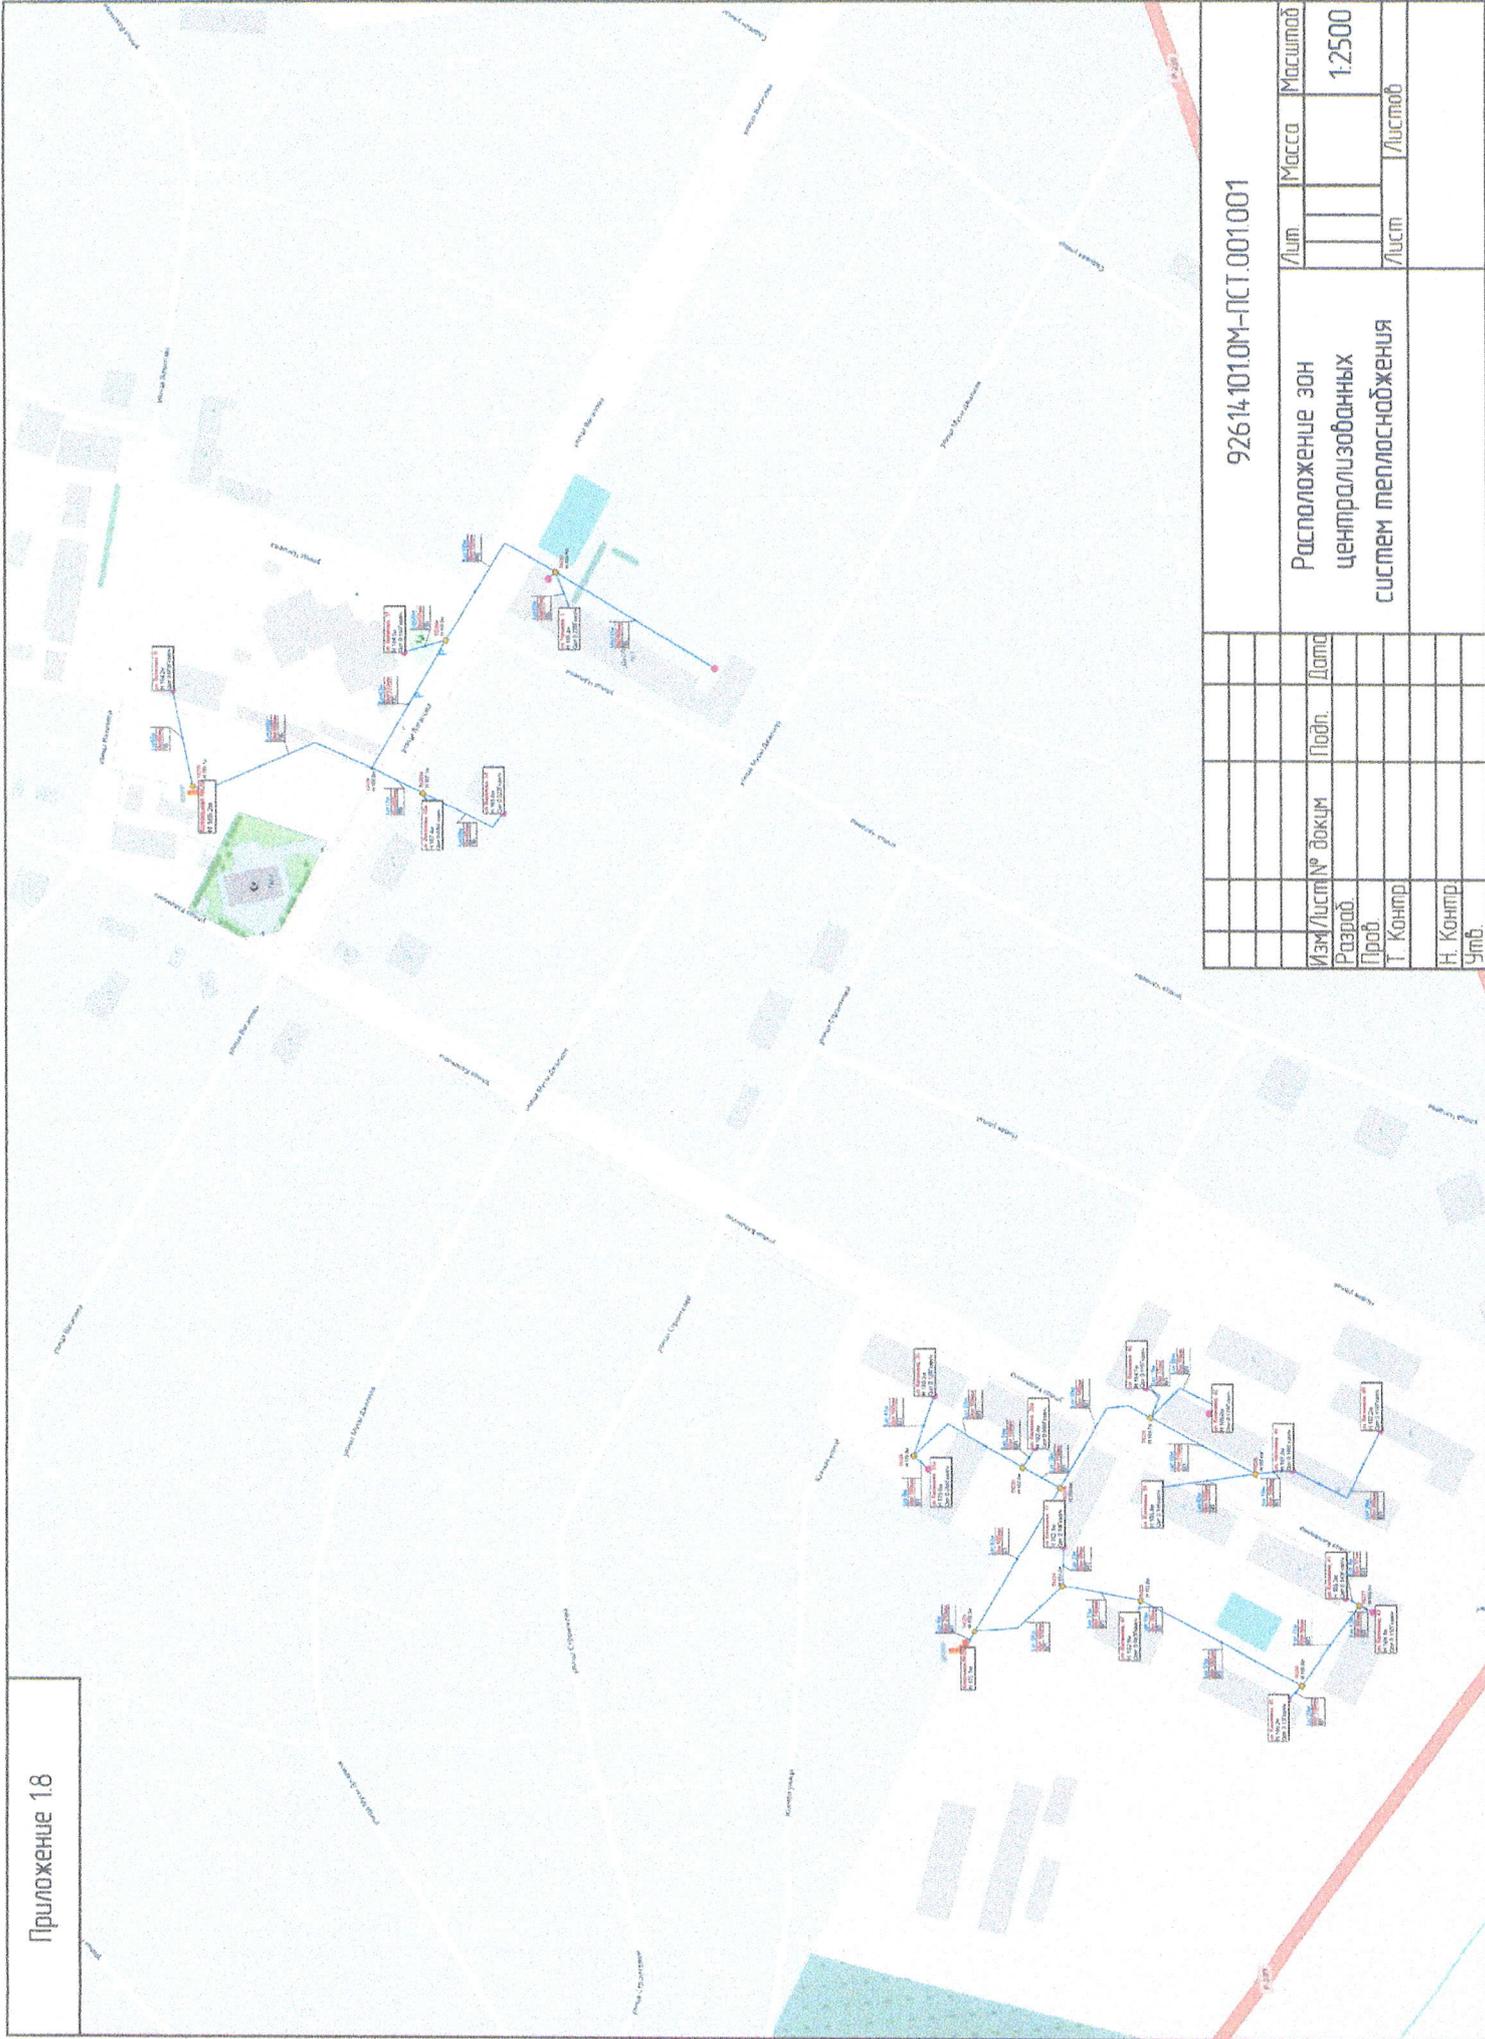

92614.1010М-ПСТ.001001		Лист	Масса	Масштаб
Расположение зон централизованных систем теплоснабжения		Лист	Лист	1:2500
Изм/Лист № докум	Подп.	Дата		
Разраб.				
Проб.				
Т. Конпр.				
Н. Конпр.				
Утв.				

Инд № подл.	Подп. и дата	Взам. инд. №	Инд № дудл.	Подп. и дата
-------------	--------------	--------------	-------------	--------------

Приложение 1.9

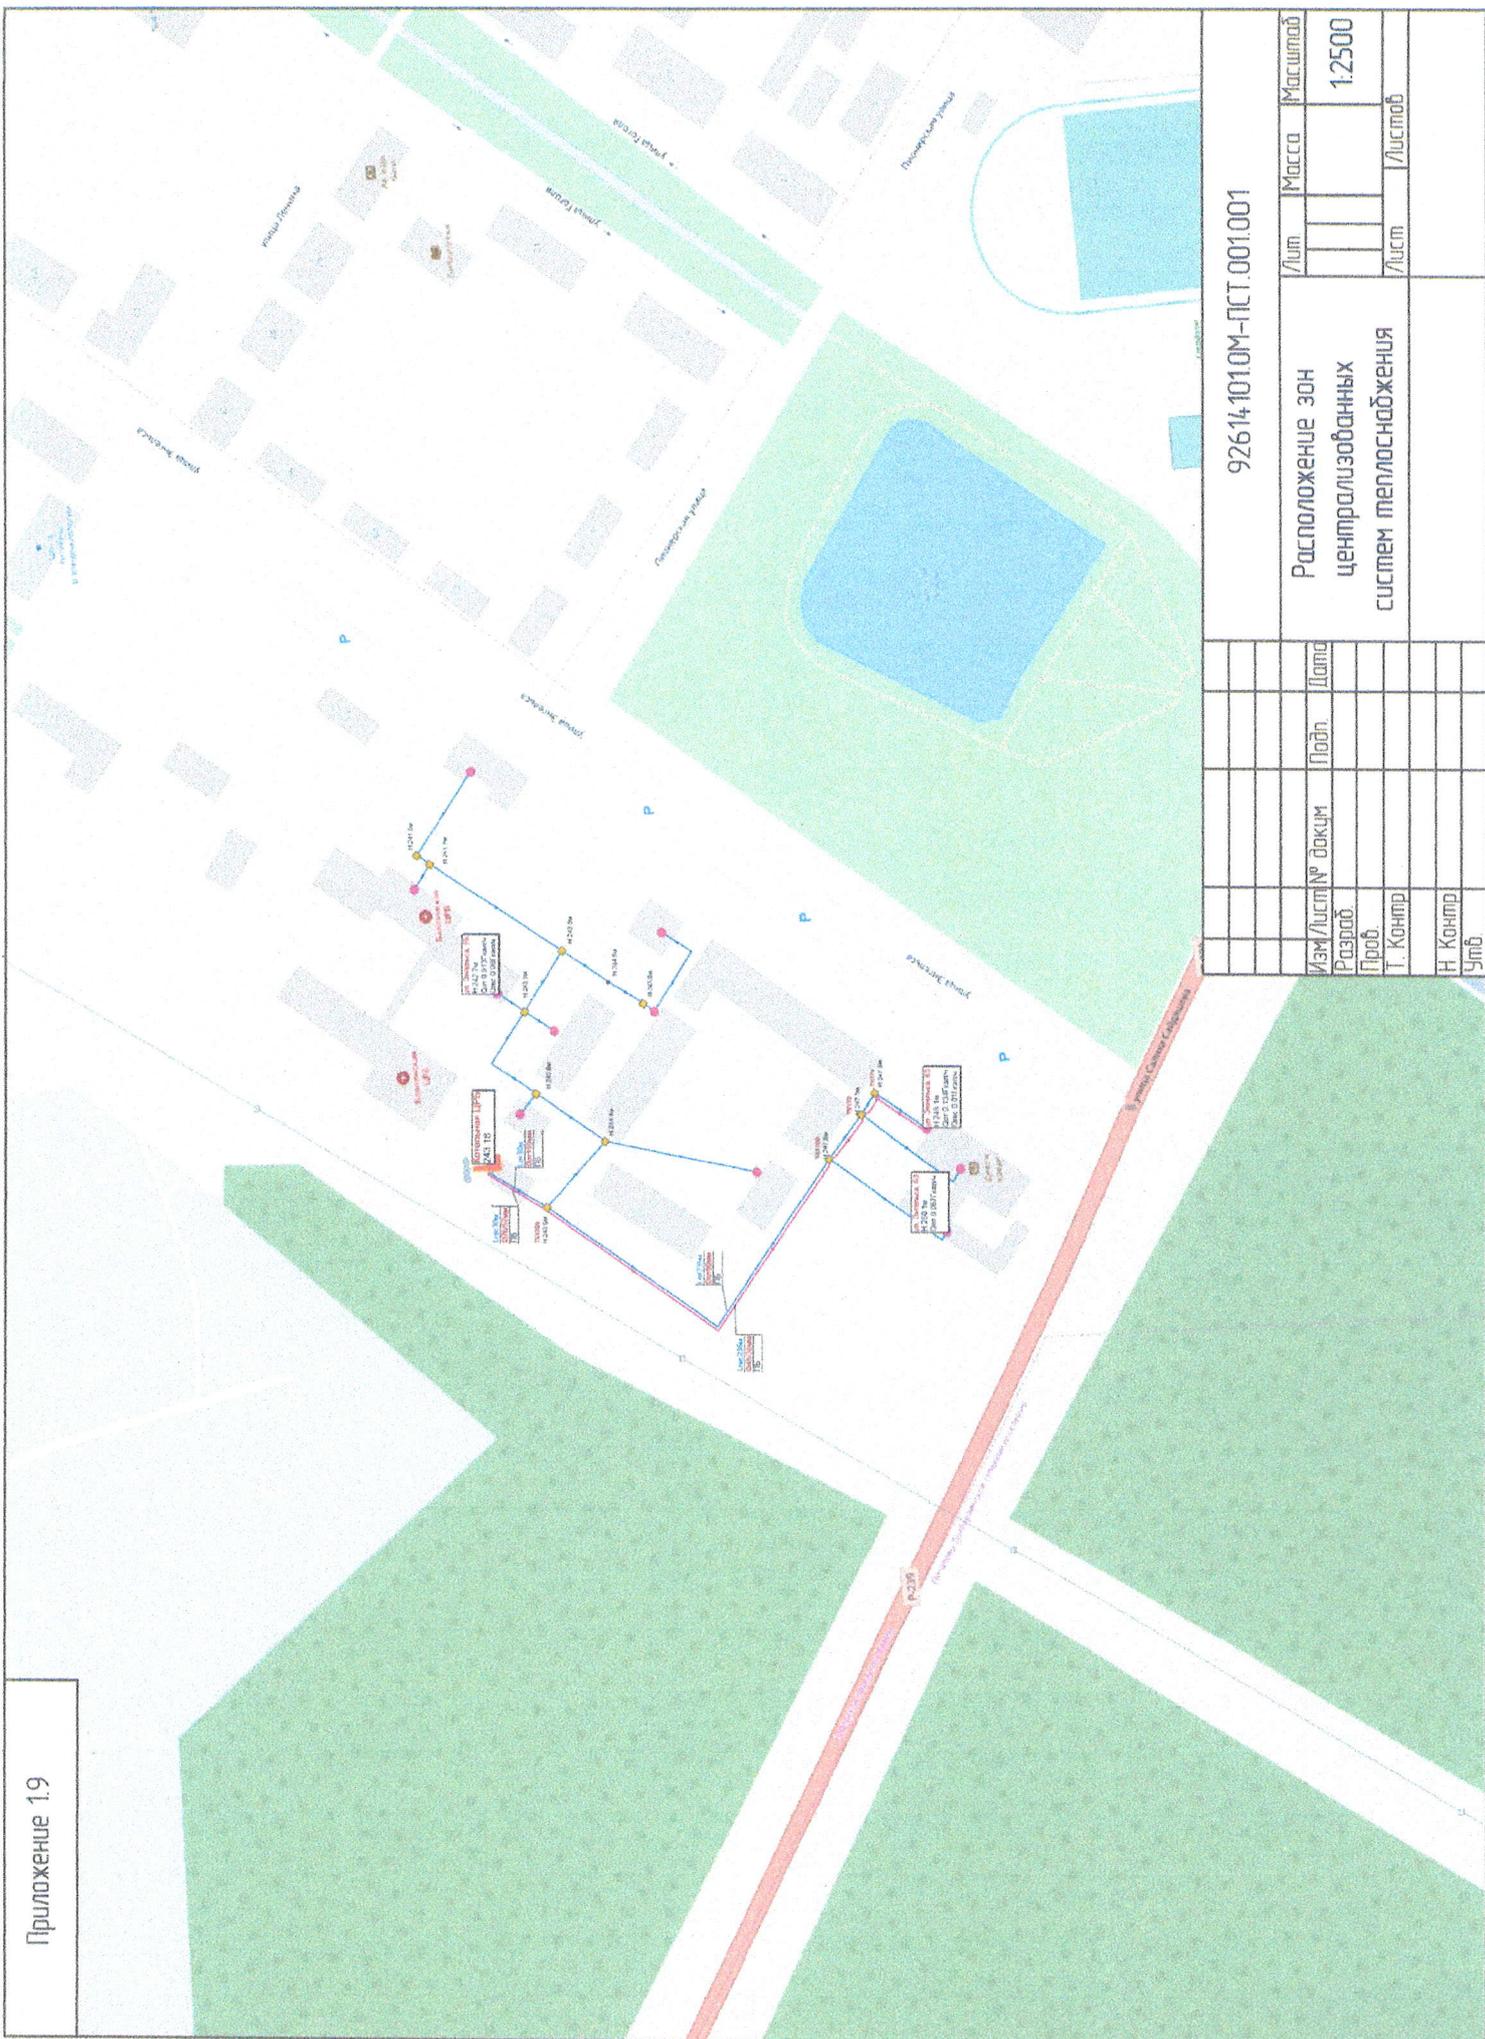

926141010M-ЛСТ.001.001

Лист		Масштаб	
		1:2500	
Расположение зон централизованных систем теплоснабжения			
Изм/Лист № докум		Подп	Дата
Разраб.			
Проб.			
Т. Конпр			
Н. Конпр			
Утв			

Инд. № подл	Подп. и дата	Взам. инд. №	Инд. № дудл	Подп. и дата